


テレマ向け基本配線パターンイメージ（9台セットの例）

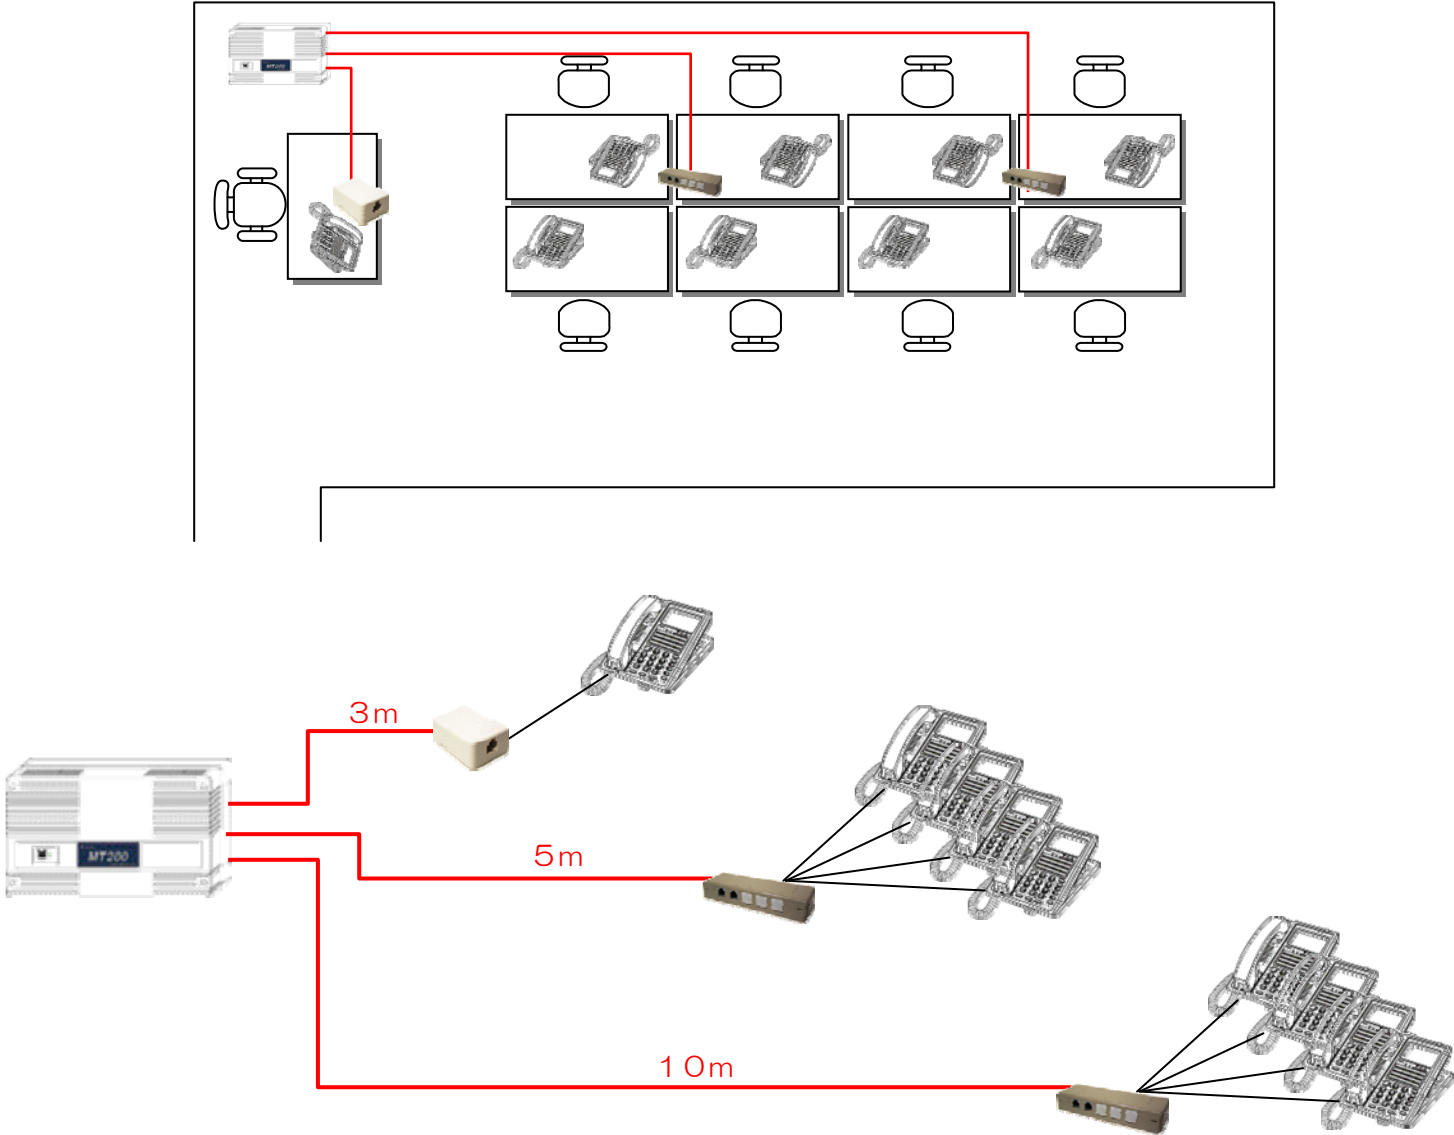

テレマ向け基本配線パターン（4台／6台／8台／10台／12台）

※管理者様用電話機1台付の場合、主装置から1方向配線+ローゼットが追加されます。

